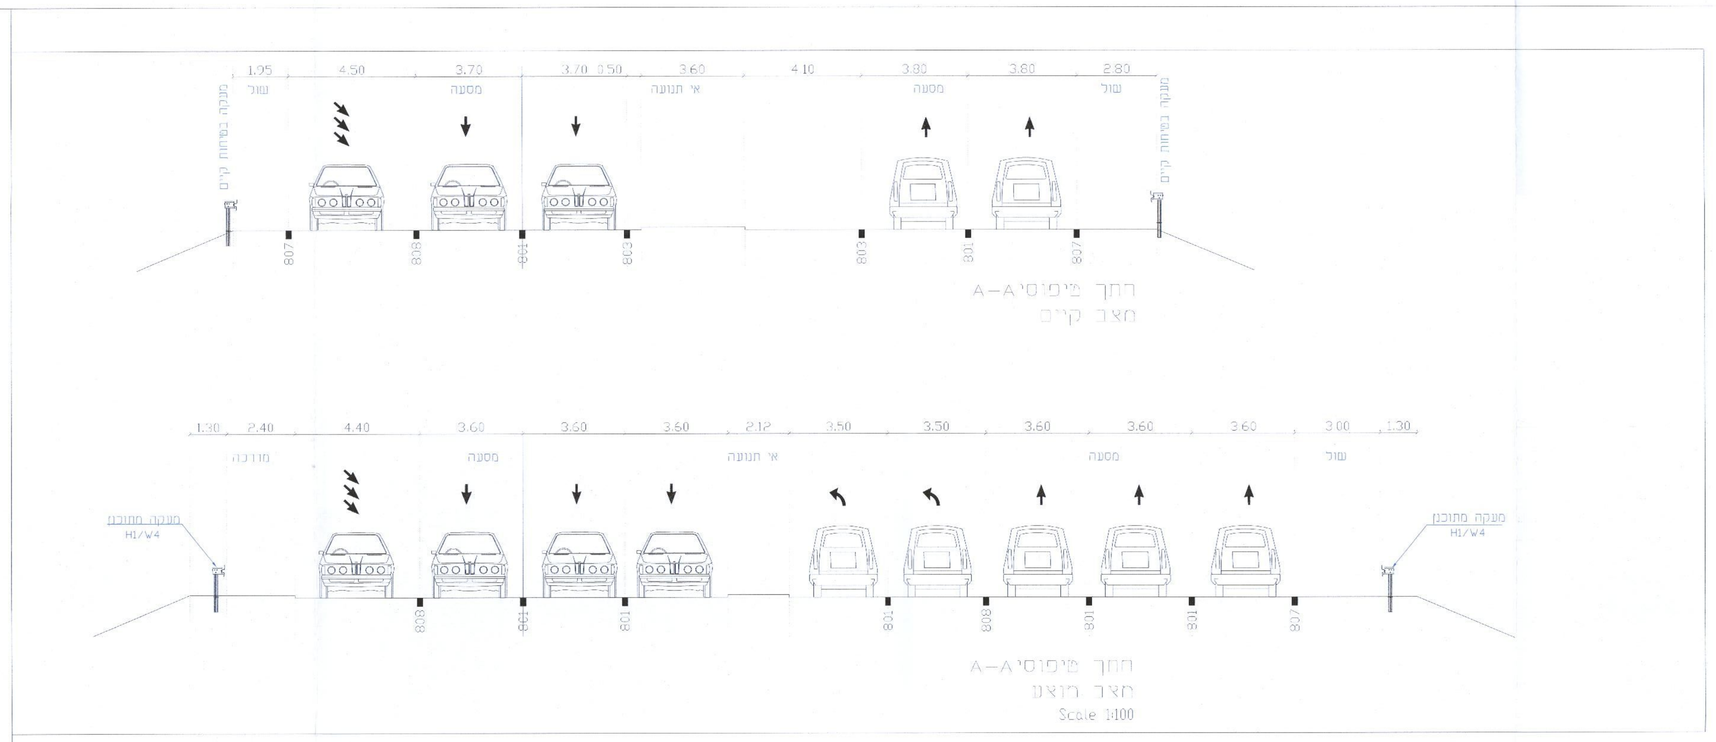

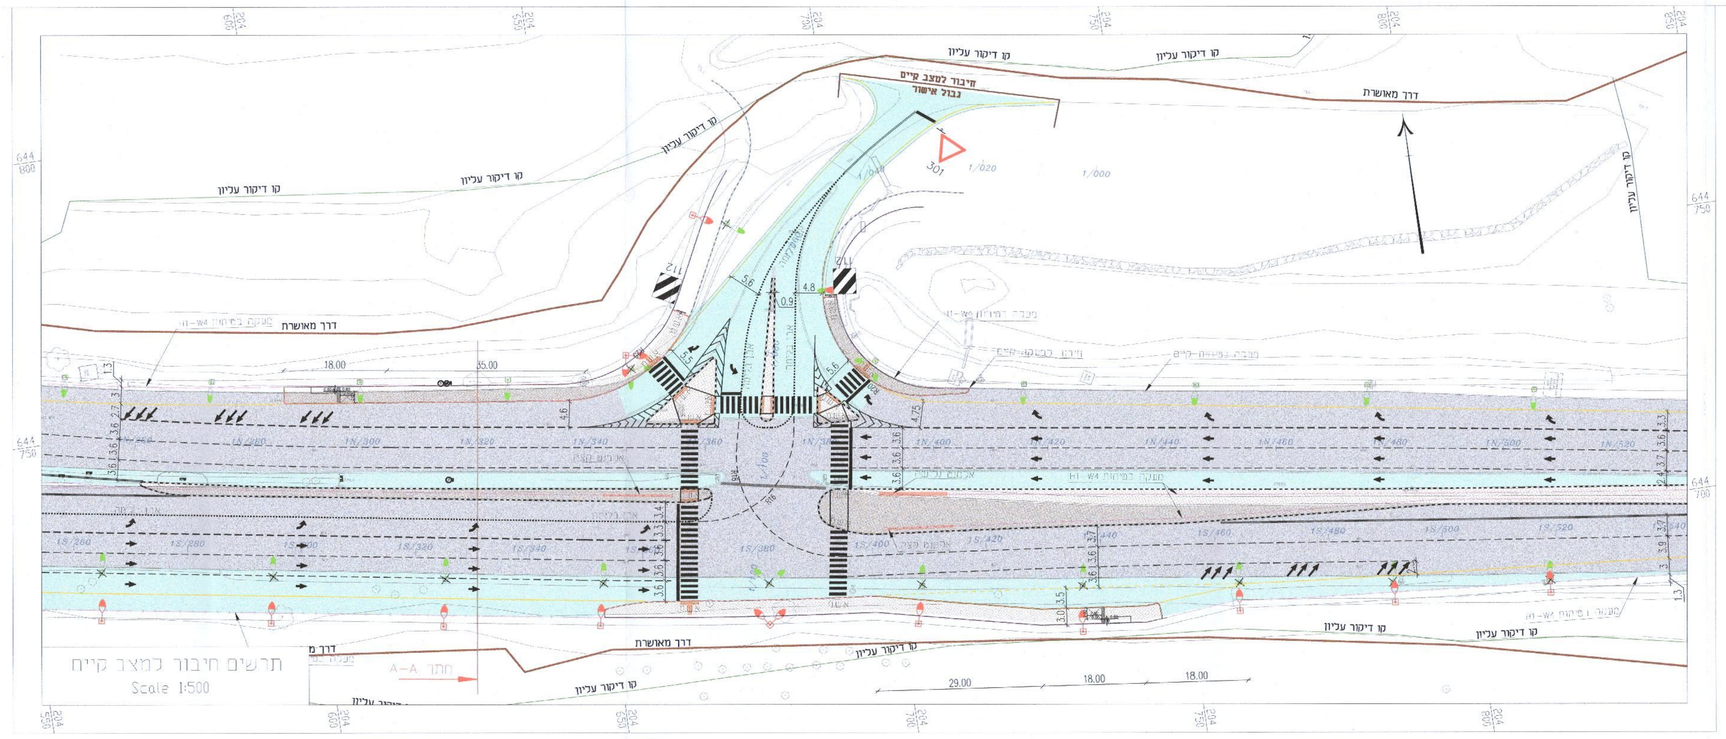

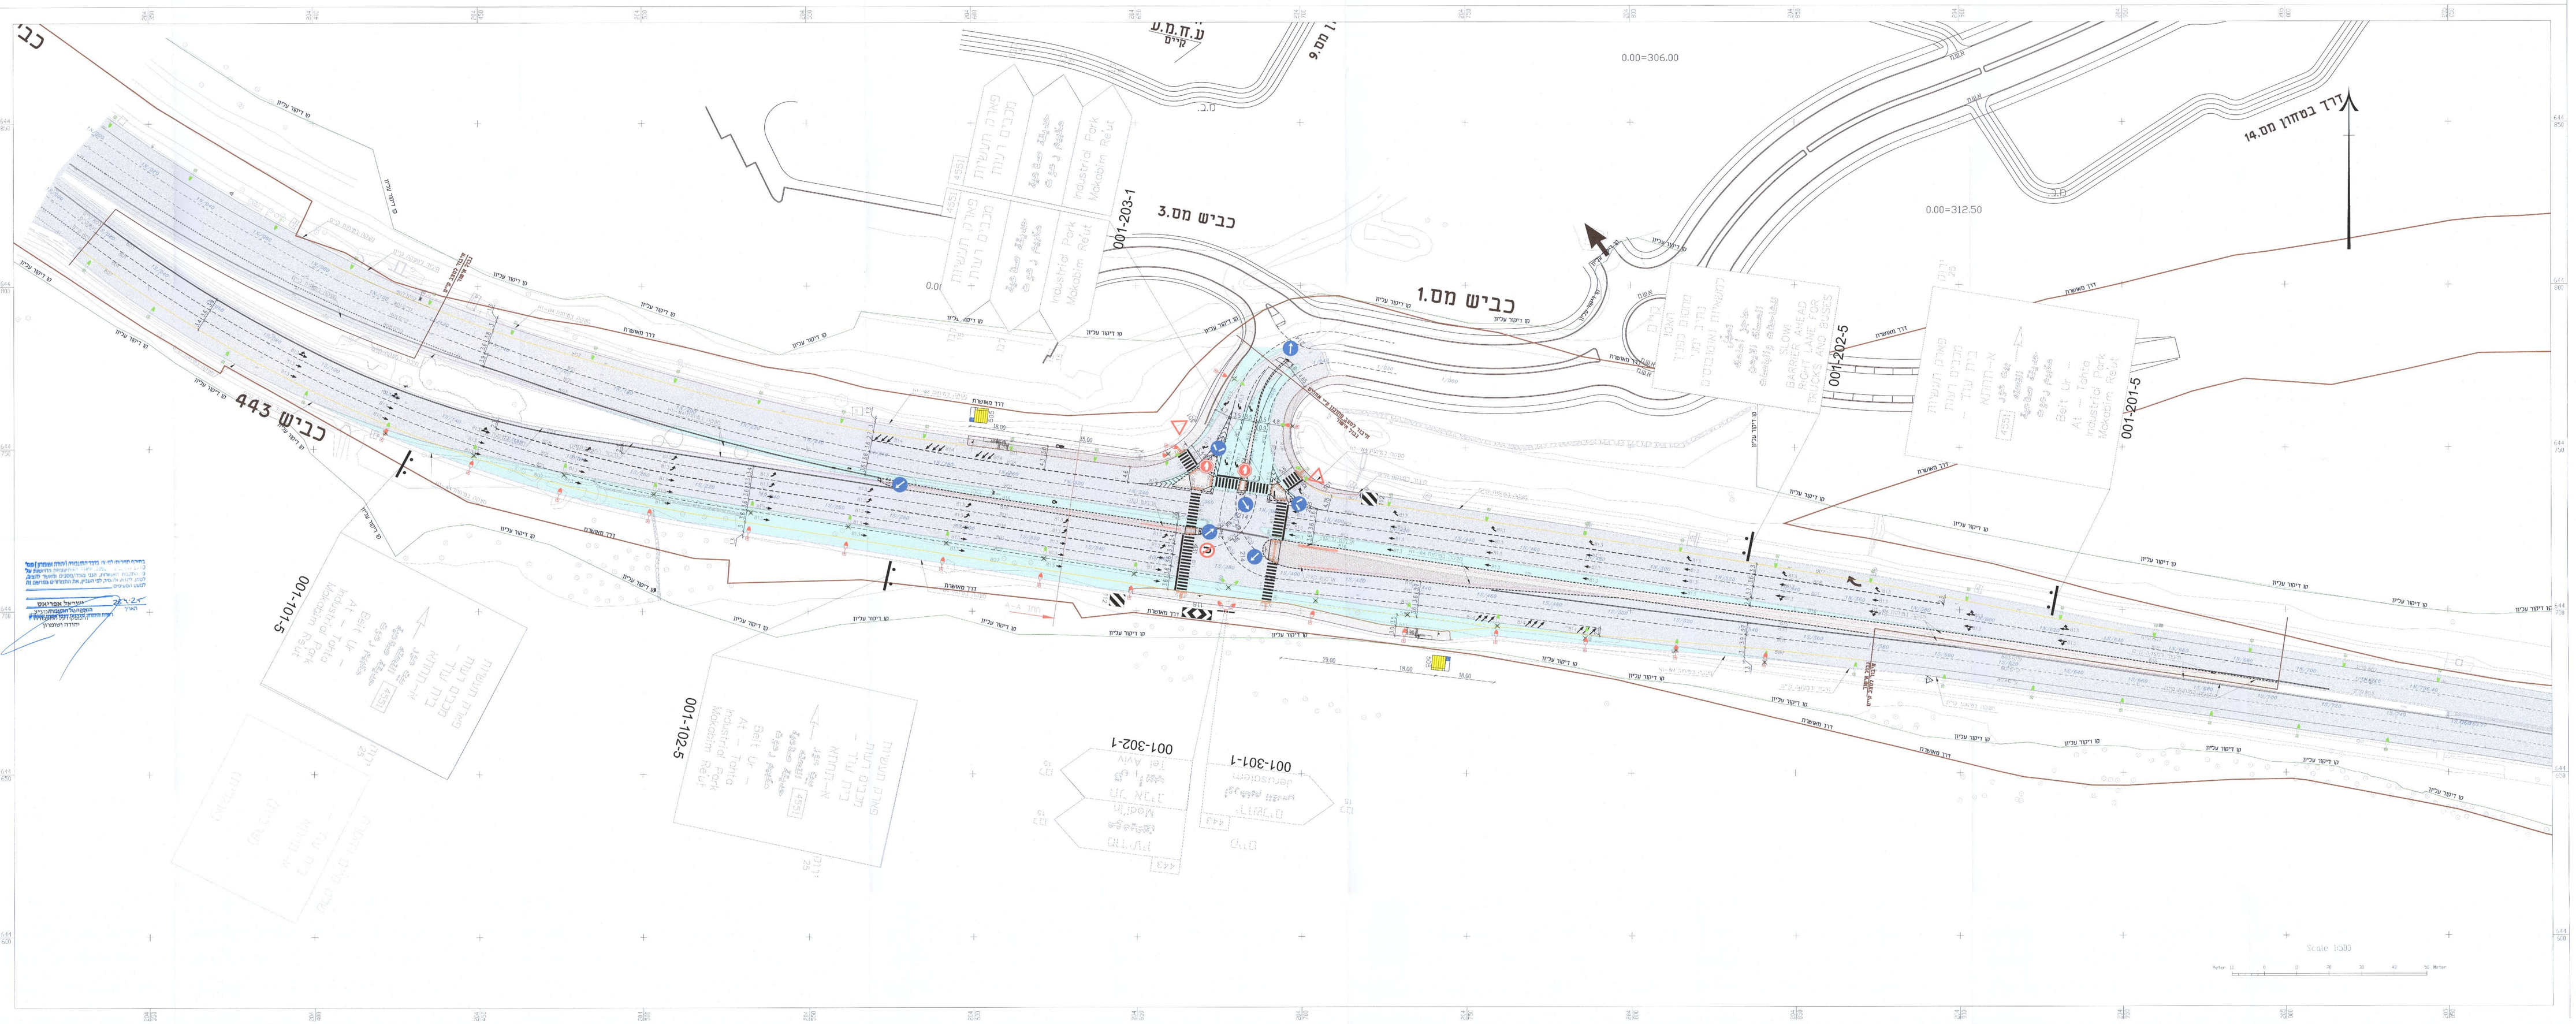

מקרא:

- גדות דרך מאושרת
- דיסת מים
- אזורים מרוצפים
- אזורים ירוקים
- פיזור מדרכות
- אבן סיומת בתעבורה
- מבנה בתיאום אמבטיה ואבנה

03	23.03.2020	מכון רד הוגש מחדש		
02	31.05.19	מכון רד הוגש מחדש		
01	01.04.19	מכון רד הוגש מחדש		
מהדורה	מס'	עדכון / שינוי	תאריך	מתכנן

מפת הסביבה

מפתח הדמיות

שם הכביש: כביש 443

שם הקטע: 17.5 קיימ

צומת כניסה לאזור תעשייה

תכנית תנועה

מבנה				
מבנה				
מבנה				